

**MAPA DO CELÓW PROJEKTOWYCH ark1(3)**

mapa aktualna na dzień:	03.10.2023
Oznaczenia kancelaryjne:	GN.6640.1399.2023
Nr roboty:	14011/13/2021
Miejscowość:	Kulesze Koscielne, Kulesze Litewka, Kulesze Podlipne
Jednostka ewidencyjna:	identyfikator 201306_2 nazwa Kulesze Koscielne
Obszr ewidencyjny:	nazwa identyfikator Kulesze Koscielne-0013 nazwa Kulesze Litewka-0014, Kulesze Podlipne-0016
Województwo:	podlaskie
Powiat:	wysokomazowiecki
Skala mapy:	1:500
Nazwa układu współrzędnych:	prostokątnych 2000 strefa 8 (24) wysokości PL-EVRF2007-NH
Oznaczenie granic obszaru, który był przedmiotem aktualizacji:	
Oznaczenie i informacje o służebnościach gruntowych mających wpływ na zagospodarowanie gruntów, zlokalizowanych w granicach projektowanej inwestycji:	nie badano
Oznaczenie i symbol konturu użytku gruntowego, który nie jest ujawniony w bazie danych ewidencji gruntów i budynków:	brak


<b>USŁUGI GEODEZYJNE</b> MGP 15 upr. Nr 14011 Krzysztof Dmochowski 18-400 Łomża, ul. Mazowiecka 2/26 tel.066 218 60 78 NIP: 718-103-92-38	<b>USŁUGI GEODEZYJNE</b> MGP 15 upr. Nr 14011 Krzysztof Dmochowski 18-400 Łomża, ul. Mazowiecka 2/26 tel.066 218 60 78 NIP: 718-103-92-38
---	---

Nazwa / imię / nazwisko wykonawcy oraz data i podpis osoby reprezentującej wykonawcę

Imię i nazwisko, nr uprawnień oraz data i podpis osoby uprawnionej do opracowania mapy

Jestem świadomy odpowiedzialności karnej za złożenie fałszywych oświadczeń. Oświadczam, że operatorem techniczny zawierający rezultaty prac geodezyjnych w wyniku, których powstał niniejszy dokument uzyskał pozytywny wynik weryfikacji. Protokół nr GN.6640.1399.2023, 2 z dn. 18.10.2023

Identyfikator zgłoszenia prac geodezyjnych	6640.1399.2023
Wykonawca prac geodezyjnych	USŁUGI GEODEZYJNE KRZYSZTOF DMOCHOWSKI
Organ służby geodezyjny, który otrzymał zgłoszenie	STAROSTA WYSOKOMAZOWIECKI
Imię i nazwisko oraz nr uprawnień zawodowych kierownika prac	KRZYSZTOF DMOCHOWSKI MGPIB upr. Nr 14011

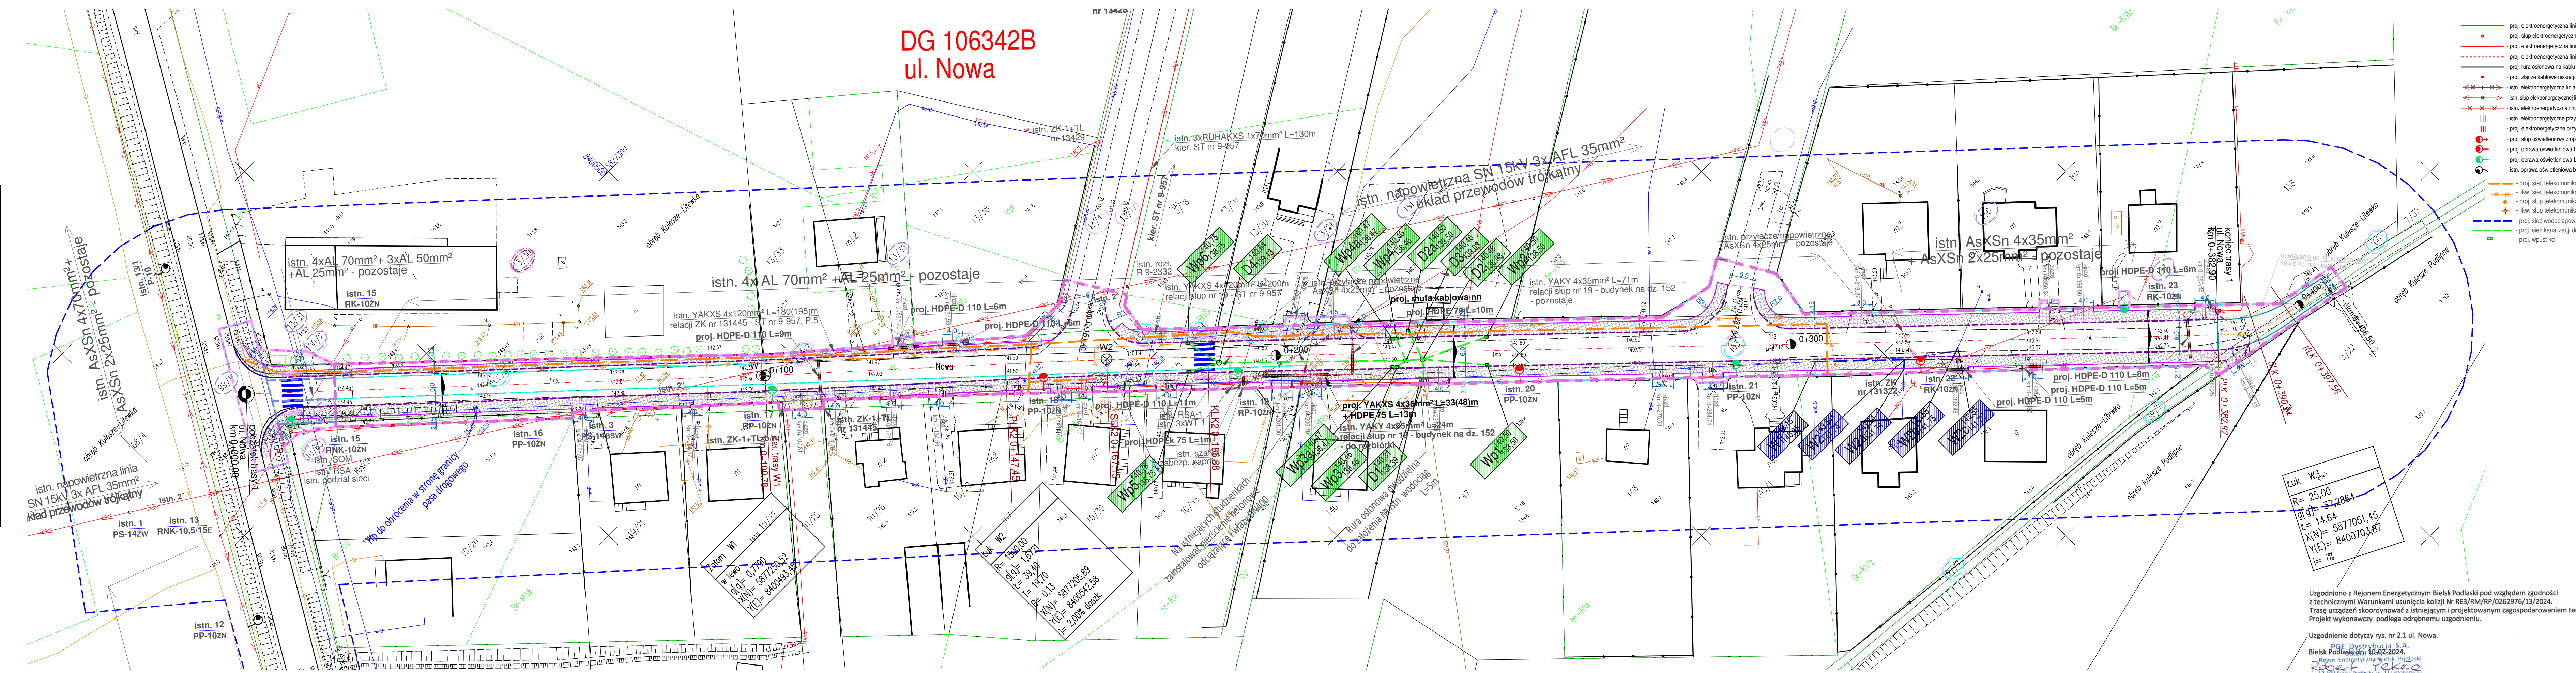

**DG 106342B  
ul. Nowa**

- LEGENDA:**
- proj. pobocze z kruszywa
  - proj. jzdnia bitumiczna
  - proj. pobocze umocnione z kostki bet.
  - proj. chodnik
  - proj. krawędź jezdni
  - proj. krawężnik bet. najazdowy 15x22cm
  - proj. krawężnik bet. zwykły 15x30cm
  - proj. krawężnik bet. opory 12x25cm
  - proj. obrzeże bet. 8x30cm
  - zjazd z kostki bet.
  - zjazd o naw. bitumicznej
  - istn. drzewa do usunięcia
  - istn. ogrodzenia do rozbiórki
  - istniejący pas drogowy
  - linia określająca zajęcie terenu nieruchomości dla której ustanowienie się ograniczone korzystanie (czasowe zajęcie)
  - linia określająca podział działek przeznaczonych pod pas drogowy
  - linia określająca podział działek do przekazania innym zarządcom
  - linia określająca granicę działek do przejęcia w całości pod pas drogowy
  - linia rozgraniczająca wyznaczająca pas drogowy DG
  - granica terenu niezbędnego dla obiektu budowlanego
  - istniejąca:
    - sieć telekomunikacyjna
    - sieć elektroenergetyczna napowietrzna
    - sieć elektroenergetyczna kablowa
    - sieć wodociągowa
    - sieć kanalizacji deszczowej
    - proj. wprost kd

Luk W3<sub>02</sub>  
R= 25,00  
Q<sub>10</sub> = 37,2864  
L= 14,64  
X(N) = 5877051,45  
Y(E) = 8400703,87

Zgodniono z Rejonem Energetycznym Bielsk Podlaski pod względem zgodności z technicznymi Warunkami usunięcia kolizji Nr RE3/RM/0262976/13/2024. Trasę urządzeń skoordynowa z istniejącym i projektowanym zagospodarowaniem terenu. Projekt wykonawczy podlega odrębnemu uzgodnieniu.

Uzgodnienie dotyczy rys. nr 2.1 ul. Nowa.  
Bielsk Podlaski dn. 10-07-2024.  
PGE Dystrybucja S.A.  
Region Energetyczny Bielsk Podlaski  
Polska Sieć Energetyczna  
17-103 Bielsk Podlaski, ul. 11 L. Stojanowski  
tel. (85) 676 63 00, fax (85) 676 63 09

Investor:	Wójt Gminy Kulesze Koscielne ul. Główna 6, 18-208 Kulesze Koscielne		
Nazwa i adres jednostki projektowej:	PNOL Sp. z o.o. w Łomży 18-400 Łomża, ul. Poligonowa 54 tel. 690 011 138, KRS: 000571572; NIP: 718-214-23-81; REGON: 382262018; e-mail: pnol.lomza@wp.pl		
Nazwa i adres inwestycji:	"Przebudowa i rozbudowa dróg gminnych nr 106342B (ul. Nowa), nr 106341B (ul. Piękną), nr 106340B (ul. Wesolą) w miejscowości Kulesze Koscielne wraz z budową i przebudową istniejącej infrastruktury"		
Nazwa rysunku:	<b>PROJEKT ZAGOSPODAROWANIA TERENU - ul. Nowa</b>		
Data opracowania:	Faza: P.B.	Skala: 1:500	Nr. rys. 2/1
12.07.2024r.			
Branża:	Imię i nazwisko:	Nr uprawnień:	Podpis:
		izba inż.:	
Drogowa:	mgr inż. Radosław Piasek	PDL/0052/PWBD/21	
		Specjalność: inżynier drogowy	
Drogowa:	mgr inż. Marta Juszt	WAM/0065/POOD/15	
		Specjalność: inżynier drogowy	
Drogowa:	mgr inż. Mariusz Jamiolkowski	PDL/0105/POOD/14	
		Specjalność: inżynier drogowy	
Drogowa:	mgr inż. Artur Perkowski	PDL/0103/POOE/06	
		Specjalność: inżynier drogowy	
Elektryczna:	mgr inż. Tomasz Pińkowski	PDL/0103/POOE/06	
		Specjalność: inżynier drogowy	
Elektryczna:	mgr inż. Dariusz Lendziński	LOM - 59	
		Specjalność: inżynier drogowy	
Konstruktoryjna:	mgr inż. Radosław Mieczkowski	PDL/0043/POOS/08	
		Specjalność: inżynier drogowy	
Sanitarna:	mgr inż. Radosław Mieczkowski	PDL/0043/POOS/08	
		Specjalność: inżynier drogowy	